


VPH D10 - ÚPULÁ LZA MĚRKA MK KRIZÁNSKÁ, LBC-DSTAŠOV
převodní příručky ul. Krizánské u parcely č. 405/2
měřena dle BNE, TP ač. poř. č. 00780, dle FPOPM

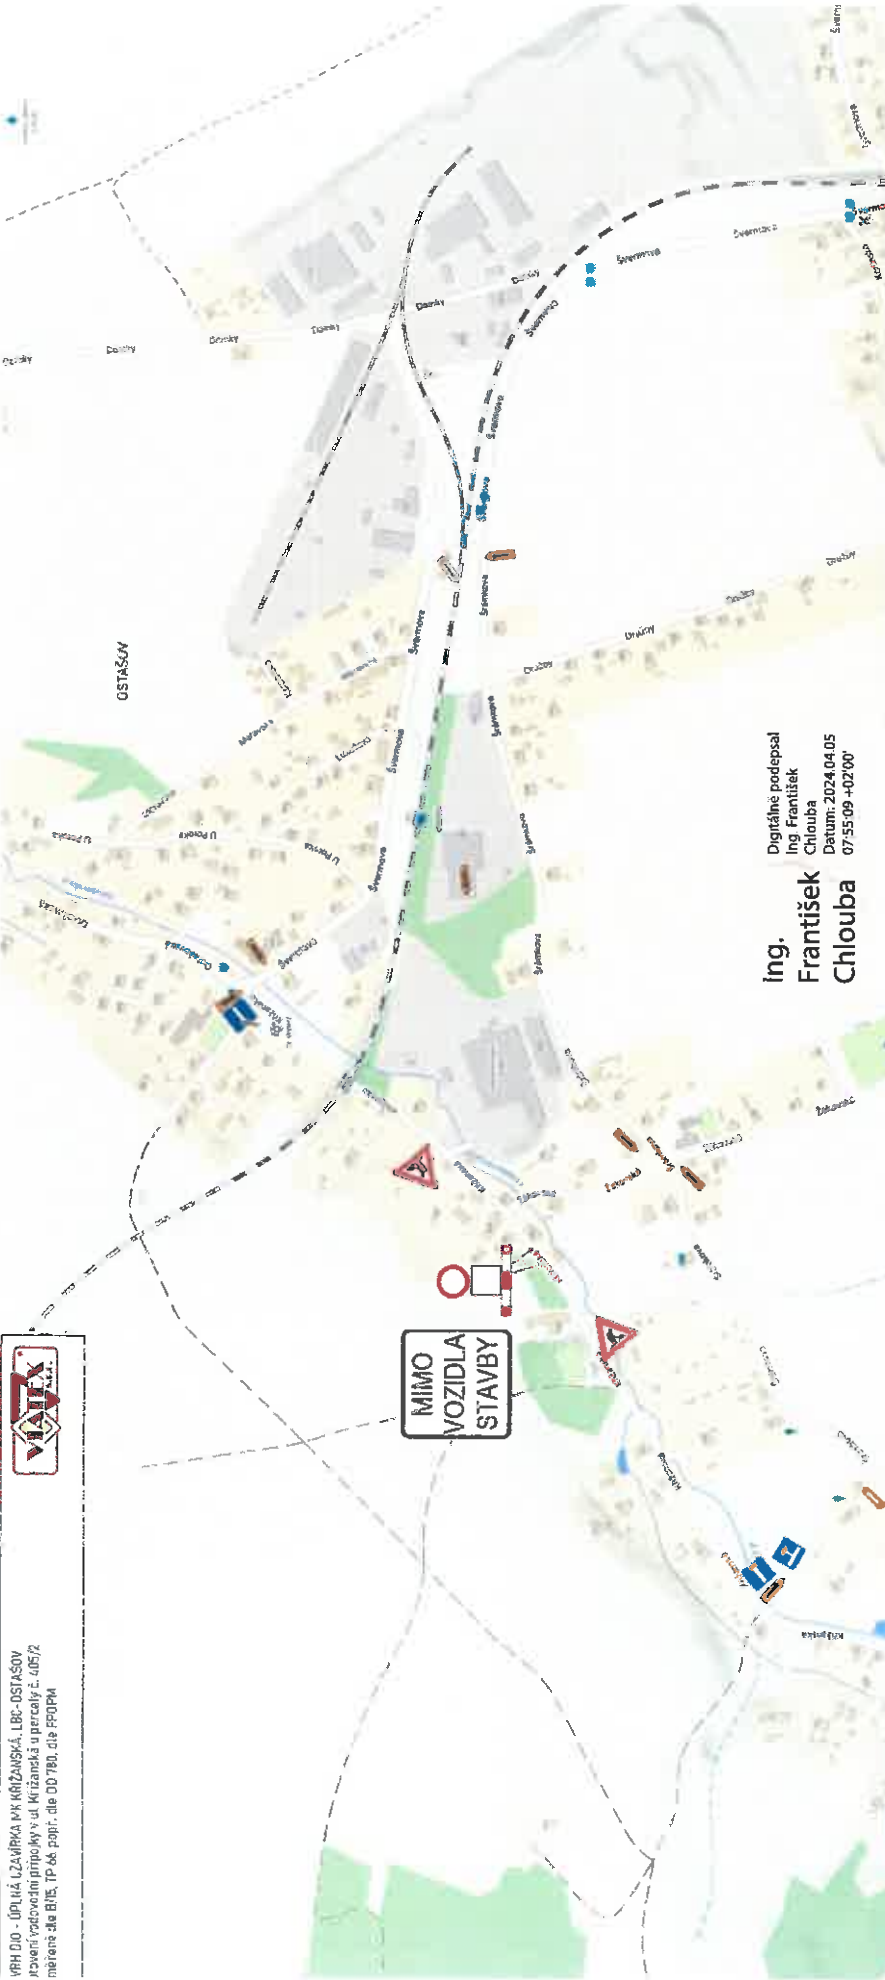

Digitálně podepsal
Ing. František
Chlouba
Datum: 2024.04.05
07:55:09 +02:00

Police České republiky, jakožto dotčený orgán vydávající stanovisko ve smyslu ust. §25/1 z.č. 13/1997Sb., §77/2b z.č. 361/2000Sb. a po projednání dle ust. §24/2d z.č. 13/1997Sb. s předloženým návrhem souhlasí, neboť odpovídá obecným požadavkům na bezpečnost a plynulost provozu na pozemních komunikacích.
Odsouhlaseno dne 05.04.2024 pod č.j. KRPL-32443-3/ČJ-2024-180506-02 za podmínky dodržení vyhl. č. 294/2015Sb., dále přednostně dle Příručky pro označování pracovních míst na dálnicích a silnicích (www.rsd.cz) a případně Technických podmínek č. 66 (včetně výstražného osvětlení).
Stanovisko nelze užít samostatně. Slouží jako podklad pro silniční správní úřad. Pokud nebude do jednoho roku správním úřadem vydáno povolení na předmětnou žádost, pozbývá stanovisko platnosti.