


Dopravně inženýrské opatření - přečinná úprava provozu

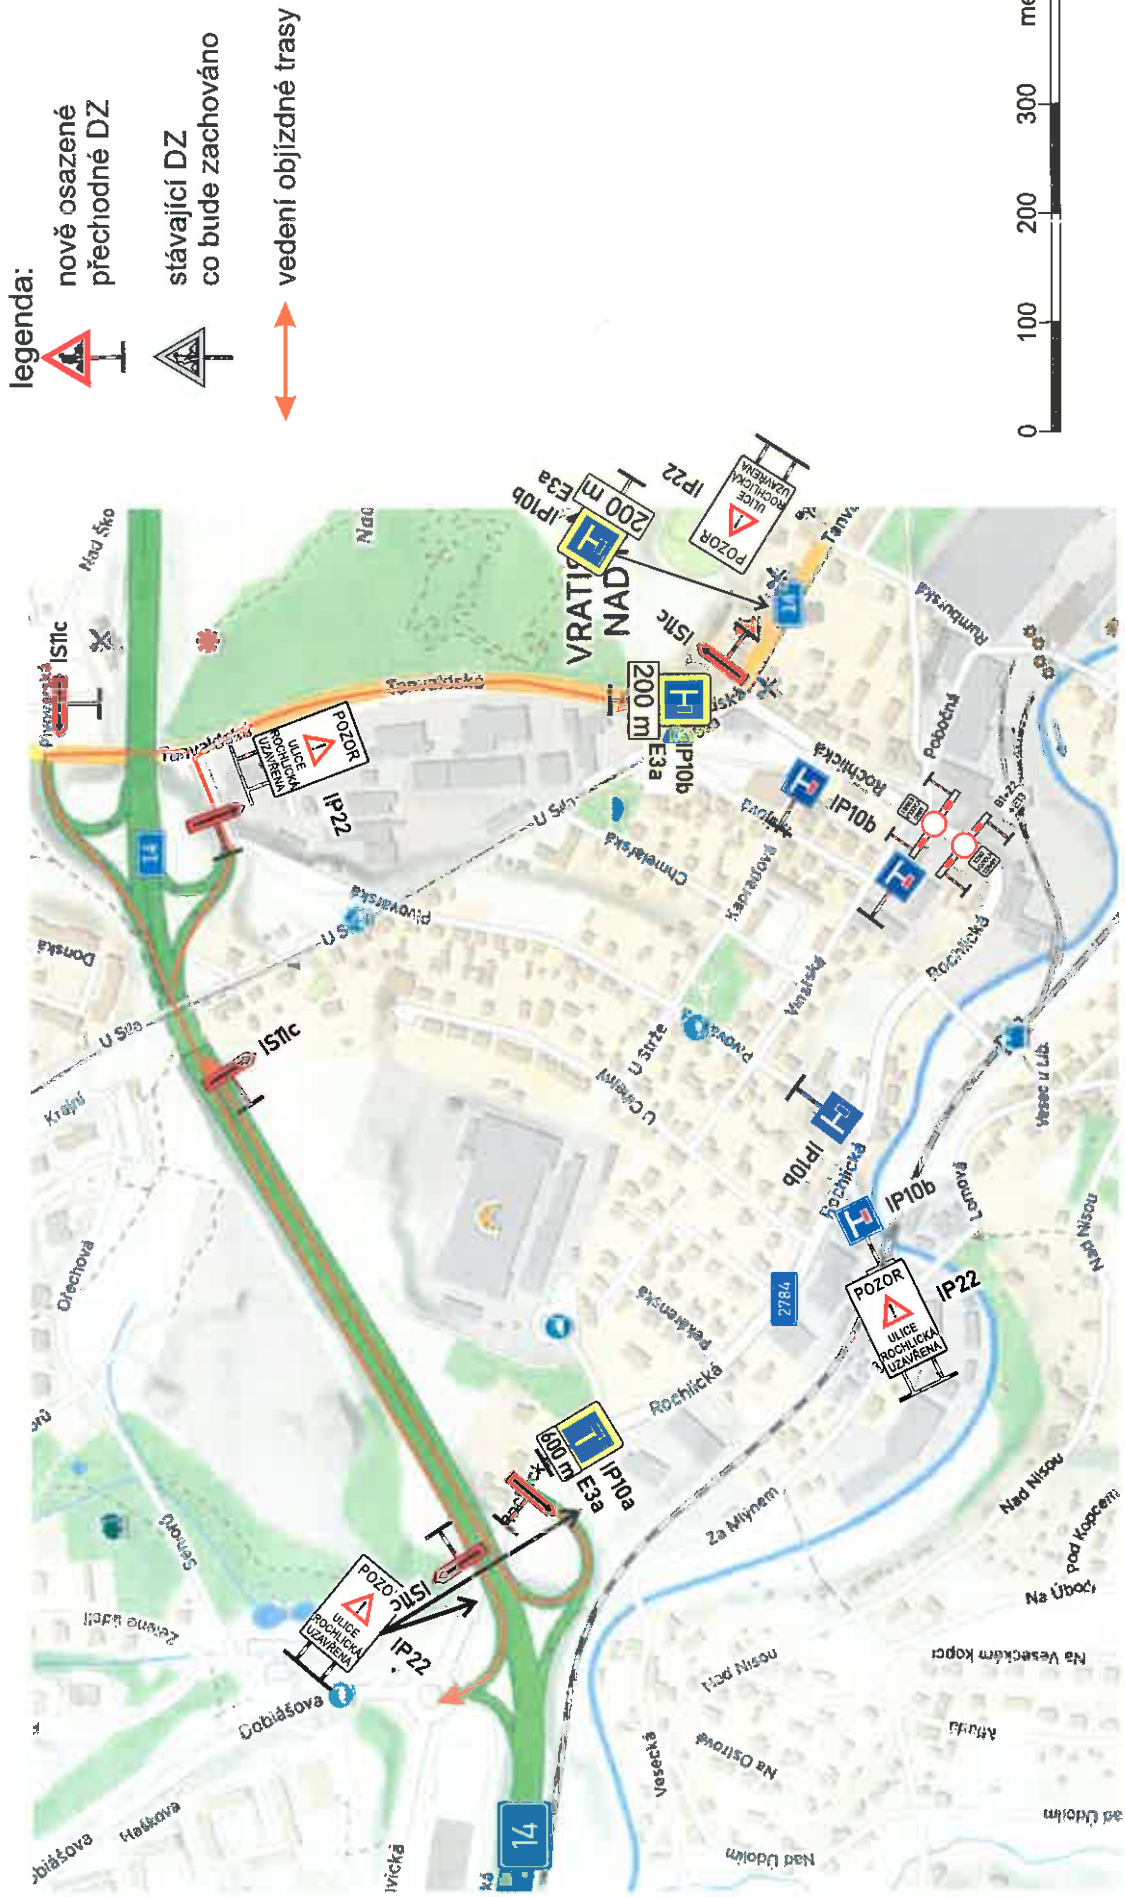

Dopravně inženýrské opatření (dále jen „DIO“) má umožnit výstavbu horkovodu v Rochlicích u Liberce a Vratislavicích nad Nisou.

Jl. Rochlická bude překonána dvěma překopy. Z technologických důvodů je nutné práce provádět při úplné uzavírcce provozu. Objízdná trasa bude vedena po sil. I/14 (ul. Tanvaldská) a zpět. Průjezd ulicemi Vinařská a Pivovarská bude možný, ale z kapacitních důvodů zde nebude značena objízdná trasa. Obyvatelé a vlastníci nemovitostí (včetně Správy železnic a MPL stavebnin) budou o omezení příjezdu předem vhodným způsobem informováni.

Pohyb pěších bude umožněn aspoň provizorním způsobem.

AKCE:	Green Net III horkovod
VÝKRES:	Rochlická u ul. Pobočná
MÍSTO AKCE:	ul. Rochlická (sil. III/2784) , Liberec
OBJEDNATEL:	ALPRIM
PROJEKTANT:	Ing. Marek ZIKMUND
MOBIL / EMAIL:	603 945 176 / mzikmund@email.cz
TRAXING	TECHNICKÉ ČINNOSTI V DOPRAVĚ
DATUM:	9. 4. 2024
VERZE:	2
Č. ZAKÁZKY:	2024 01 16