
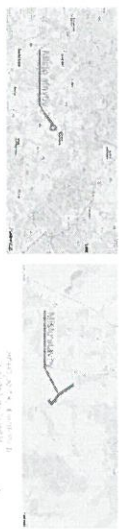
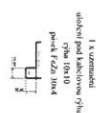
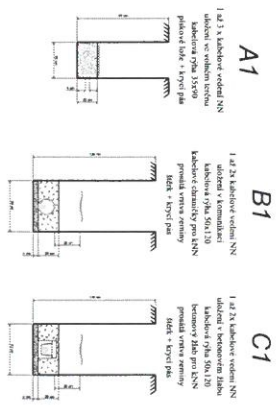
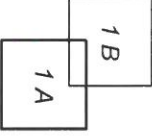



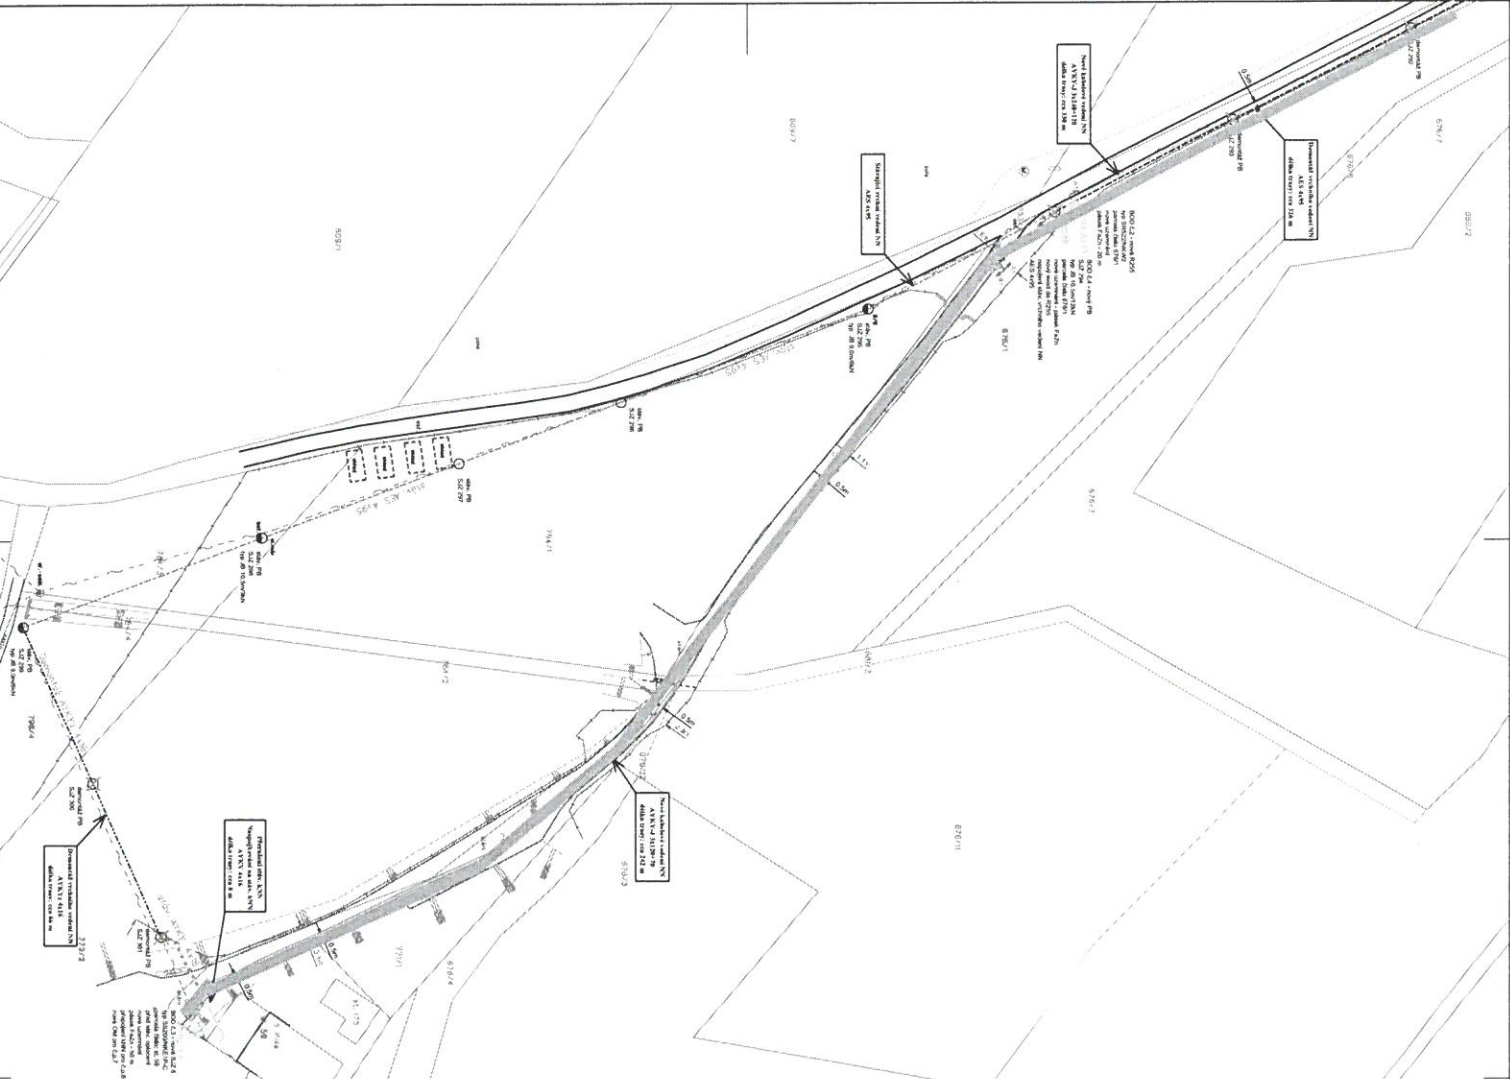

LEGENDA:




Jablonné v P.

Stavba: 1A	Objekt: 1A	Podlaží: 1A	Podlaží: 1A

Schéma dlouhodobého pracovního místa

Termín: 15.04.2024-30.04.2024, čas 8:00 -15:00 hod

